


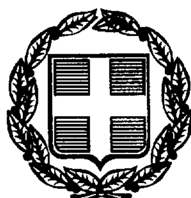

ΕΦΗΜΕΡΙΣ ΤΗΣ ΚΥΒΕΡΝΗΣΕΩΣ

ΤΗΣ ΕΛΛΗΝΙΚΗΣ ΔΗΜΟΚΡΑΤΙΑΣ

ΤΕΥΧΟΣ ΤΕΤΑΡΤΟ **Αρ. Φύλλου 726**

5 Οκτωβρίου 1999

ΠΕΡΙΕΧΟΜΕΝΑ

ΑΠΟΦΑΣΕΙΣ

Αριθ. ΔΠΑ/9448 (1)

Χαρακτηρισμός ως διατηρητέας της χρήσης του Δημοτικού κινηματοθεάτρου και του θερινού κινηματογράφου «ΡΟΔΟΝ» φερομένων ως ιδιοκτησία του Δήμου Ροδίων, που βρίσκονται στην οδό Γ. Ευσταθίου στην πόλη της Ρόδου.

Ο ΥΠΟΥΡΓΟΣ ΑΙΓΑΙΟΥ

Έχοντας υπόψη:

1. Τις διατάξεις του Ν. 1577/85 «Γενικός Οικοδομικός Κανονισμός» (ΦΕΚ 210/Α/85) και ειδικότερα τα άρθρα 3 και 4 (παρ. 2) αυτού, όπως τροποποιήθηκε με τις διατάξεις του Ν. 1772/88 «Τροποποίηση των διατάξεων του Ν. 1577/85 «Γενικός Οικοδομικός Κανονισμός» και άλλες σχετικές διατάξεις» (ΦΕΚ 91/Α/88).

2. Το άρθρο 29Α του Ν. 1558/85 «Κυβέρνηση και Κυβερνητικά Όργανα», που προστέθηκε στο Νόμο αυτό με το άρθρο 27 του Ν.2081/92, όπως αντικαταστάθηκε με την παρ.2α του αρθρ.1 του Ν.2469/97.

3. Το υπ' αριθ. 1/86 Π.Δ. «Καθορισμός αρμοδιοτήτων Υπουργείου Αιγαίου»(ΦΕΚ 1/Α/86) και ειδικότερα τα άρθρα 2 (παρ. 3, εδ. ζ, περ. αα) και 5 αυτού.

4. Το υπ' αριθ. 359/86 Π.Δ. «Οργανισμός Υπουργείου Αιγαίου» (ΦΕΚ 158/Α/86) και ειδικότερα το άρθρο 5 (παρ. 1, ε και παρ. 2, Ε, 8) αυτού.

5. Την υπ' αριθ. 8555/27-11-90 κοινή απόφαση των Υπουργών Προεδρίας της Κυβέρνησης και Αιγαίου, «Πράξεις και έγγραφα αρμοδιότητας του Υπ. Αιγαίου, που εξαιρούνται από τους περιορισμούς της διάταξης του άρθρου 81, παρ. 1 του Ν. 1892/90» (ΦΕΚ 741/Β/29-11-90).

6. Την αριθ. ΔΔΟ/Φ. 101.22/2205/8-3-1999 (ΦΕΚ 209/Β/11-3-99) απόφαση Υπουργού Αιγαίου «Μεταβίβαση αρμοδιοτήτων στον Γενικό Γραμματέα, στους Προϊσταμένους Διευθύνσεων και Τμημάτων του Υπουργείου Αιγαίου και του δικαιώματος να υπογράφουν με «Εντολή-Υπουργού».

7. Την υπ' αριθμ. 80837/5125/86 (ΦΕΚ 40/Δ/30-1-87 α/α 16) απόφαση του Υπ.ΠΕ.ΧΩ.Δ.Ε με την οποία το Δημοτικό Κινηματοθέατρο και ο θερινός κινηματογράφος «ΡΟΔΟΝ» χαρακτηρίστηκαν ως διατηρητέα κτίρια.

8. Τον φάκελλο του θέματος και ειδικότερα, τα υπ' αριθ. πρωτ.: 823/3-5-99 και 3167/17-5-99 έγγραφα του Δήμου Ροδίων σύμφωνα με τα οποία ο Δήμος με το πρώτο συνηγορεί για τον χαρακτηρισμό της χρήσης του Δημοτικού Κινηματογράφου «ΡΟΔΟΝ» και του πρώην κινηματογράφου «ΕΣΠΕΡΟΣ» και με το δεύτερο διευκρινίζει ότι δεν προτίθεται να εξαγοράσει ή να αξιοποιήσει τον «ΕΣΠΕΡΟ».

9. Την από 15-7-1999 αιτιολογική έκθεση του Τμήματος Πολιτιστικής Ανάπτυξης της Δ/νσης Περιφερειακής Ανάπτυξης του Υπουργείου Αιγαίου, η οποία κοινοποιήθηκε στον Δήμο Ροδίων για να εκφράσει τις απόψεις του.

10. Το γεγονός ότι παρήλθε άπρακτη η προθεσμία που προβλέπεται από τις διατάξεις του άρθρου 4 παρ.2 του Ν. 1577/85 «Γενικός Οικοδομικός Κανονισμός» όπως τροποποιήθηκε με τον Ν. 1772/88 χωρίς να περιέλθουν στο Τμήμα Πολιτιστικής Ανάπτυξης της Δ/νσης Περιφερειακής Ανάπτυξης του Υπουργείου Αιγαίου τυχόν αντιρρήσεις του Δήμου Ροδίων.

11. Το γεγονός ότι από τις κανονιστικές διατάξεις αυτής της απόφασης δεν προκαλείται δαπάνη σε βάρος του Κρατικού προϋπολογισμού και του οικείου Ο.Τ.Α., αποφασίζουμε:

1. Χαρακτηρίζεται ως διατηρητέα και η χρήση του Δη-

μοτικού κινηματοθεάτρου και του θερινού κινηματογράφου «ΡΟΔΟΝ», φερομένων ως ιδιοκτησία του Δήμου Ροδίων, που βρίσκονται στην οδό Γ. Ευσταθίου στην πόλη της Ρόδου.

Η απόφαση αυτή να δημοσιευθεί στην Εφημερίδα της Κυβερνήσεως.

Η ισχύς της παρούσας απόφασης αρχίζει από τη δημοσίευσή της στην Εφημερίδα της Κυβερνήσεως.

Μυτιλήνη, 15 Σεπτεμβρίου 1999

Με εντολή Υπουργού
Ο Γενικός Γραμματέας
ΓΙΑΝΝΗΣ ΜΑΧΑΙΡΙΔΗΣ

Αριθ. 2333 (2)

Κήρυξη αναδασωτέας έκτασης στρεμ. 2,965 στη θέση Κουφάλα Αργυρού Δήμου Δυστίων Ν. Ευβοίας.

Ο ΓΕΝΙΚΟΣ ΓΡΑΜΜΑΤΕΑΣ
ΠΕΡΙΦΕΡΕΙΑΣ ΣΤΕΡΕΑΣ ΕΛΛΑΔΑΣ

Έχοντας υπόψη:

1. Τις διατάξεις του Ν. 2503/97 (ΦΕΚ 107Α/97) «Διοίκηση - Οργάνωση - Στελέχωση της Περιφέρειας - ρύθμιση θεμάτων για την Τοπική Αυτοδιοίκηση και άλλες διατάξεις».

2. Την 6747/29-9-1997 Απόφαση του Γενικού Γραμματέα Περιφέρειας Στερεάς Ελλάδας «Μεταβίβαση αρμοδιοτήτων στους Προϊσταμένους των Δασικών Υπηρεσιών της Περιφέρειας Στερεάς Ελλάδας και της εξουσίας να υπογράφουν με εντολή Γενικού Γραμματέα της Περιφέρειας Στερεάς Ελλάδας.»

3. Τις διατάξεις του άρθρου 117 παρ.3 του Συντάγματος της χώρας.

4. Τις διατάξεις του Ν.998/79 «περί Προστασίας Δασών κλπ. και ειδικότερα: α) του άρθ. 41 παρ. 1,β. β) του άρθρου 38 παρ. 1 και γ) του άρθ. ..

5. Τις διαταγές του Υπουργείου Γεωργίας: α) 160417/1180/8-7-1980, β) 182447/3049/24-9-1980.

6. Την 1986/9-8-99 αναφορά του Δασαρχείου Αλιβερίου περί κηρύξεως αναδασωτέας έκτασης 2,965 στρεμ. στη θέση Κουφάλα Αργυρού του Δημοσίου δάσους Αργυρού που εκχερσώθηκε από τον Παπαγεωργίου Γεώργιο, αποφασίζουμε:

Κηρύσσουμε αναδασωτέα με σκοπό την διατήρηση του χαρακτήρα και την προστασία και ανάπτυξη της δασικής βλάστησης με τεχνητή αναγέννηση (βάσει προγράμματος του Δασαρχείου της περιοχής της), την έκταση των 2,965 στρεμ. που βρίσκεται στη θέση «Κουφάλα» του Δημοσίου δάσους Αργυρού Ν. Ευβοίας και προσδιορίζεται από τα στοιχεία 1-2-3-4-1 και με όρια:

ΑΝΑΤΟΛΙΚΑ: Με γεωργική έκταση.

ΔΥΤΙΚΑ: Κοινοτικό δρόμο και πέραν αυτού Δημόσιες Δασικές Εκτάσεις.

ΒΟΡΕΙΑ: Με Δημόσια Δασική Έκταση (Επίδικη από τον Παπαγεωργίου Γεωργ.)

ΝΟΤΙΑ: Δημόσια Δασική Έκταση.

Όπως φαίνεται στο συν/νο σχεδιάγραμμα που αποτελεί αναπόσπαστο μέρος της παρούσης απόφασης.

Η απόφαση αυτή να δημοσιευθεί στην Εφημερίδα της Κυβερνήσεως.


Χαλκίδα, 30 Αυγούστου 1999

Με εντολή Γενικού Γραμματέα Περιφερείας
Ο Διευθυντής Δασών Ν. Εύβοιας
ΝΙΚΟΛΑΟΣ ΑΓΑΘΟΥ ΛΟΥΚΑΣ

ΠΡΟΧΕΙΡΟ ΣΧΕΔΙΑΓΡΑΜΜΑ


ΕΘΝΙΚΟ ΤΥΠΟΓΡΑΦΕΙΟ
...τεχνικούς λόγους στο σχεδιάγραμμα
...κατά ποσοστό %

ΘΕΩΡΕΙΤΑΙ
Ο ΔΙΕΥΘΥΝΤΗΣ ΔΑΣΩΝ
Ν. ΕΥΒΟΙΑΣ
Νικόλαος Αγαθού Λύκας
Δασολόγος με Α' Βαθμό

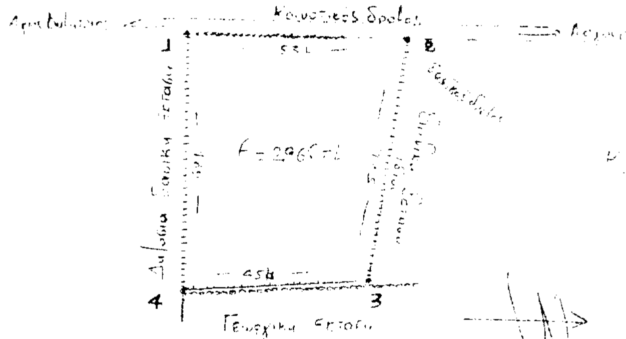

Γεωργική έκταση

ΘΕΩΡΗΘΗΚΕ
10. 8. 1999
Δασολόγος με Α' Βαθμό

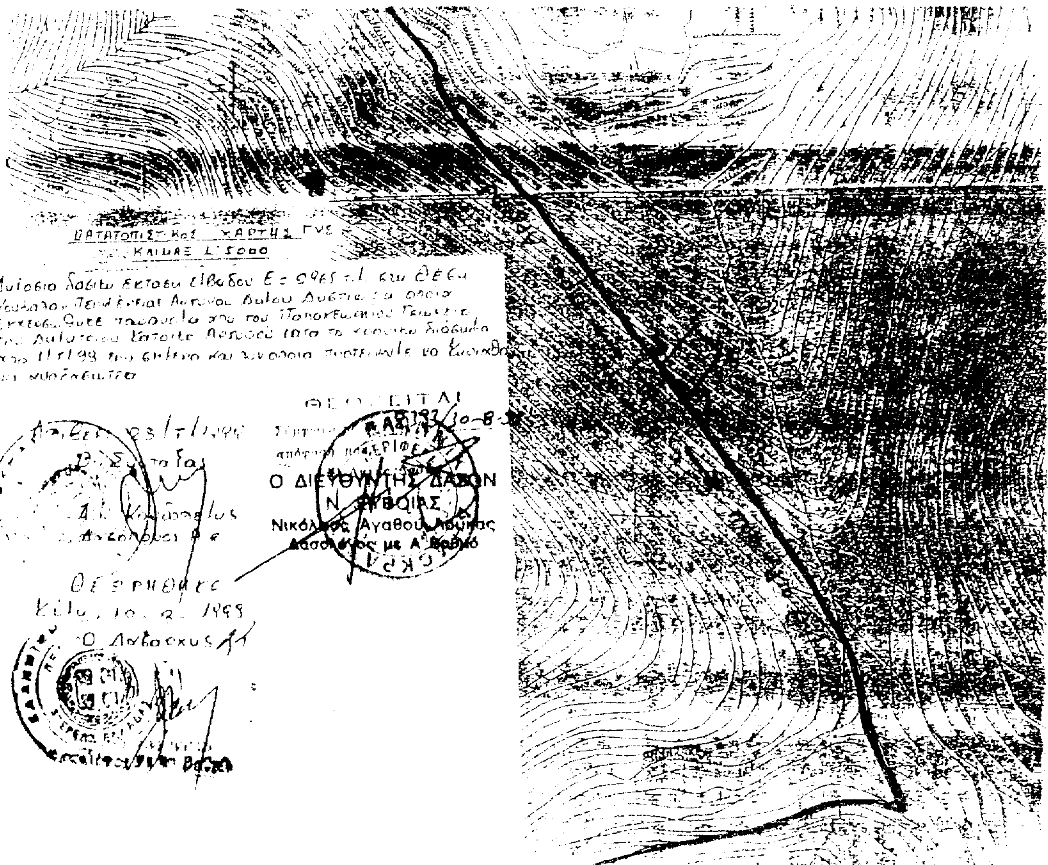

Αριθ. 2369 (3)

Κήρυξη αναδασωτέας έκτασης στρεμ. 0,066 στη θέση Ζουνί Πέτρα Γιάλτρων, Δήμου Αιδηψού Ν. Ευβοίας.

Ο ΓΕΝΙΚΟΣ ΓΡΑΜΜΑΤΕΑΣ
ΠΕΡΙΦΕΡΕΙΑΣ ΣΤΕΡΕΑΣ ΕΛΛΑΔΑΣ

Έχοντας υπόψη:

1. Τις διατάξεις του Ν. 2503/97 (ΦΕΚ 107Α/97) «Διοίκηση - Οργάνωση - Στελέχωση της Περιφέρειας - ρύθμιση θεμάτων για την Τοπική Αυτοδιοίκηση και άλλες διατάξεις.»

2. Την 6747/29-9-1997 Απόφαση του Γενικού Γραμματέα Περιφέρειας Στερεάς Ελλάδας «Μεταβίβαση αρμοδιοτήτων στους Προϊσταμένους των Δασικών Υπηρεσιών της Περιφέρειας Στερεάς Ελλάδας και της εξουσίας να υπογράφουν με εντολή Γενικού Γραμματέα της Περιφέρειας Στερεάς Ελλάδας.»

3. Τις διατάξεις του άρθρου 117 παρ.3 του Συντάγματος της χώρας.

4. Τις διατάξεις του Ν.998/79 «περί Προστασίας Δασών κλπ.» και ειδικότερα: α)του άρθ. 41 παρ. 1,β. β) του άρθρου 38 παρ. 1 και γ) του άρθ. ..

5. Τις διαταγές του Υπουργείου Γεωργίας: α) 160417/1180/8-7-1980, β)182447/3049/24-9-1980.

6. Την 2275/17.8.99 αναφορά του Δασαρχείου Ιστιαίας περί κηρύξεως αναδασωτέας έκτασης 0,066 στρεμ. στη θέση Ζουνί Πέτρα Γιάλτρων του Ιδιωτικού δάσους Αναστασίας Καρδαμάκη, που εκχέρσωσε ο Χατζηλευθέρης Στέργιος, αποφασίζουμε:

Κηρύσσουμε αναδασωτέα με σκοπό την διατήρηση του χαρακτήρα και την προστασία και ανάπτυξη της δασικής βλάστησης με τεχνητή αναγέννηση (βάσει προγράμματος του Δασαρχείου της περιοχής της), την έκταση των 0,066 στρεμ. που βρίσκεται στη θέση Ζουνί Πέτρα Γιάλτρων του Ιδιωτικού δάσους Αναστασίας Καρδαμάκη Ν.Ευβοίας και προσδιορίζεται από τα στοιχεία Α1-Β1-Γ1-Δ1-Α1 και με όρια:

ΑΝΑΤΟΛΙΚΑ: Με δασωθέντα αγρό Αναστασίας Καρδαμάκη.

ΔΥΤΙΚΑ: Ομοίως.

ΒΟΡΕΙΑ: Ομοίως.

ΝΟΤΙΑ: Με δασωθέντα αγρό Στέργιου Χατζηλευθέρη.

Όπως φαίνεται στο συν/νο σχεδιάγραμμα που αποτελεί αναπόσπαστο μέρος της παρούσης απόφασης.

Η απόφαση αυτή να δημοσιευθεί στην Εφημερίδα της Κυβερνήσεως.

Χαλκίδα, 30 Αυγούστου 1999

Με εντολή Γενικού Γραμματέα Περιφερείας
Ο Διευθυντής Δασών Ν. Εύβοιας
ΝΙΚΟΛΑΟΣ ΑΓΑΘΟΥ ΛΟΥΚΑΣ


ΤΟΠΟΓΡΑΦΙΚΟ ΔΙΑΓΡΑΜΜΑ

Δασωθέντος αγρού ιδιοκτησίας Αναστασίας Καρδαμάκη εντός της οποίας ο Στέργιος Χατζηλευτέρης κάτοικος Αθηνών κατασκεύασε βάση από μπετόν (πλινθοκτίστη με πλάκα) εμβαδού 66,413 τ.μ. στην οποία τοποθέτησε πάνω τροχόσπιτο διαστάσεων 7,1 μ × 3,2 μ = 22,72 τ.μ.

\ Βάση

/ Θέση λιόμενου

ΚΛΙΜΑΚΑ 1:200

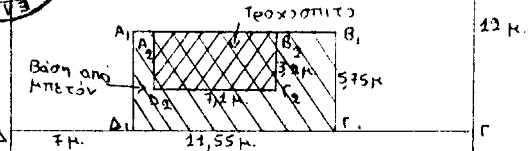

ΘΕΩΡΕΙΤΑΙ
Σύμφωνα ... 30-8-99
Ο ΔΙΕΥΘΥΝΤΗΣ ΔΑΣΩΝ Ν. ΕΥΒΟΙΑΣ
Νικόλαος Αναστ. Λουκάς
Δασολόγος με Α' βαθμό

Ιστιαία 27/7/1999


Ο Συντάξας

Θεωρήθηκε

σύμφωνα με το υπ. αρ. 2275/12-8-99

συνοδευτικό έγγραφο μας

... 1999

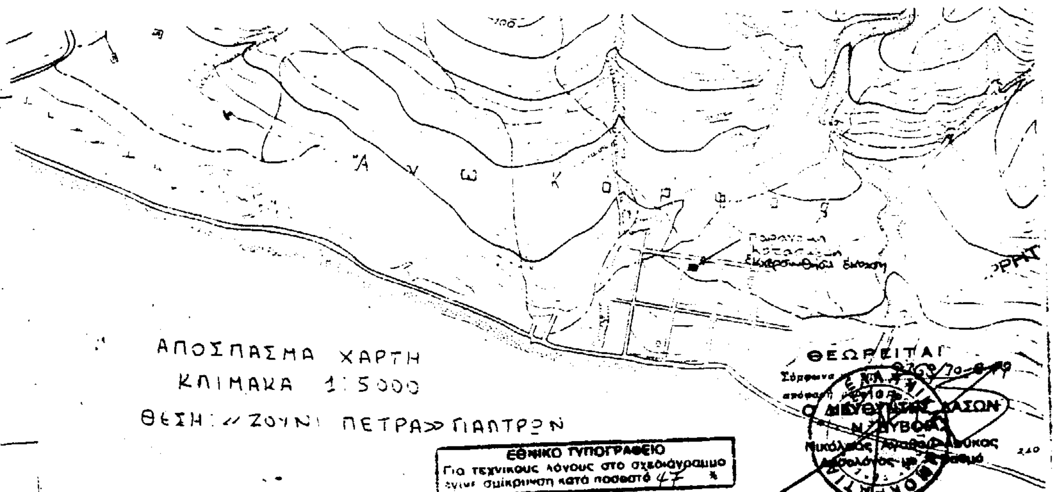

ΑΠΟΣΠΑΣΜΑ ΧΑΡΤΗ

ΚΛΙΜΑΚΑ 1:5000

ΘΕΣΗ: «ΖΟΥΝΙ ΠΕΤΡΑ» ΠΑΠΤΡΩΝ

ΕΘΝΙΚΟ ΤΥΠΟΓΡΑΦΕΙΟ
Για τεχνικούς λόγους στο σχεδιάγραμμα έγινε σμίκρυνση κατά ποσοστό 47 %

Ιστιαία 27/7/1999

Ο Συντάξας

ΘΕΩΡΕΙΤΑΙ
Σύμφωνα ... 30-8-99
Ο ΔΙΕΥΘΥΝΤΗΣ ΔΑΣΩΝ Ν. ΕΥΒΟΙΑΣ
Νικόλαος Αναστ. Λουκάς
Δασολόγος με Α' βαθμό

Θεωρήθηκε

σύμφωνα με το υπ. αρ. 2275/12-8-99

συνοδευτικό έγγραφο μας

Ιστιαία ... 1999

Αριθ. 2423 (4)

Κήρυξη αναδασωτέας έκτασης στρ. 3,5 στη θέση Κατεργάρης - Βουλγαρίνα Ψαχνών Δήμου Μεσσαπίων Ν. Ευβοίας.

Ο ΓΕΝΙΚΟΣ ΓΡΑΜΜΑΤΕΑΣ
ΠΕΡΙΦΕΡΕΙΑΣ ΣΤΕΡΕΑΣ ΕΛΛΑΔΑΣ

Έχοντας υπόψη:

1. Τις διατάξεις του Ν. 2503/97 (ΦΕΚ 107/Α/97) «Διοίκηση - Οργάνωση - Στελέχωση της Περιφέρειας - ρύθμιση θεμάτων για την Τοπική Αυτοδιοίκηση και άλλες διατάξεις».

2. Την 6747/29-9-97 Απόφαση του Γενικού Γραμματέα Περιφέρειας Στερεάς Ελλάδας «Μεταβίβαση αρμοδιοτήτων στους Προϊσταμένους των Δασικών Υπηρεσιών της ΠΕΡΙΦΕΡΕΙΑΣ ΣΤ. ΕΛΛΑΔΑΣ και της εξουσίας να υπογράφουν με εντολή ΓΕΝΙΚΟΥ ΓΡΑΜΜΑΤΕΑ της ΠΕΡΙΦΕΡΕΙΑΣ ΣΤ. ΕΛΛΑΔΑΣ.

3. Τις διατάξεις του άρθρου 117 παρ. 3 του Συντάγματος της χώρας.

4. Τις διατάξεις του Ν. 998/79 «Περί προστασίας Δασών κ.λπ. και ειδικότερα:

α) του άρθρου 41 παρ. 1,β β) του άρθρου 38 παρ.1.

5. Τις διαταγές του ΥΠΟΥΡΓΕΙΟΥ ΓΕΩΡΓΙΑΣ: α) 160417/1180/8-7-80, β) 182447/3049/24-9-80.

6. Την 2409/18-8-99 αναφορά του Δασαρχείου Χαλκίδας περί κηρύξεως αναδασωτέας έκτασης 3,5 στρ. στη θέση ΚΑΤΕΡΓΑΡΗΣ - ΒΟΥΛΓΑΡΙΝΑ του ΔΗΜΟΣΙΟΥ δάσους ΨΑΧΝΩΝ που κάηκε, αποφασίζουμε:

Κηρύσσουμε αναδασωτέα με σκοπό την διατήρηση του δασικού χαρακτήρα και την προστασία και ανάπτυξη της δασικής βλάστησης με φυσική αναγέννηση την έκταση των 3,5 στρ. που βρίσκεται στη θέση Κατεργάρης - Βουλγαρίνα του Δημοσίου δάσους Ψαχνών Ν. Ευβοίας και προσδιορίζεται από τα στοιχεία 4-Α-Ε-3-4 και έχει όρια:

ΑΝΑΤΟΛΙΚΑ: Με εκτάσεις που διέπονται από τις διατάξεις των περί Δασών Νόμων.

ΔΥΤΙΚΑ: Ομοίως.

ΒΟΡΕΙΑ: Ομοίως.


ΝΟΤΙΑ: Ομοίως.

Όπως φαίνεται στο συν/νο σχεδιάγραμμα που αποτελεί αναπόσπαστο μέρος της παρούσης απόφασης.

Η απόφαση αυτή να δημοσιευθεί στην Εφημερίδα της Κυβερνήσεως.

Χαλκίδα, 30 Αυγούστου 1999

Με εντολή Γενικού Γραμματέα Περιφερείας
Ο Διευθυντής Δασών Ν. Εύβοιας
ΝΙΚΟΛΑΟΣ ΑΓΑΘΟΥ ΛΟΥΚΑΣ

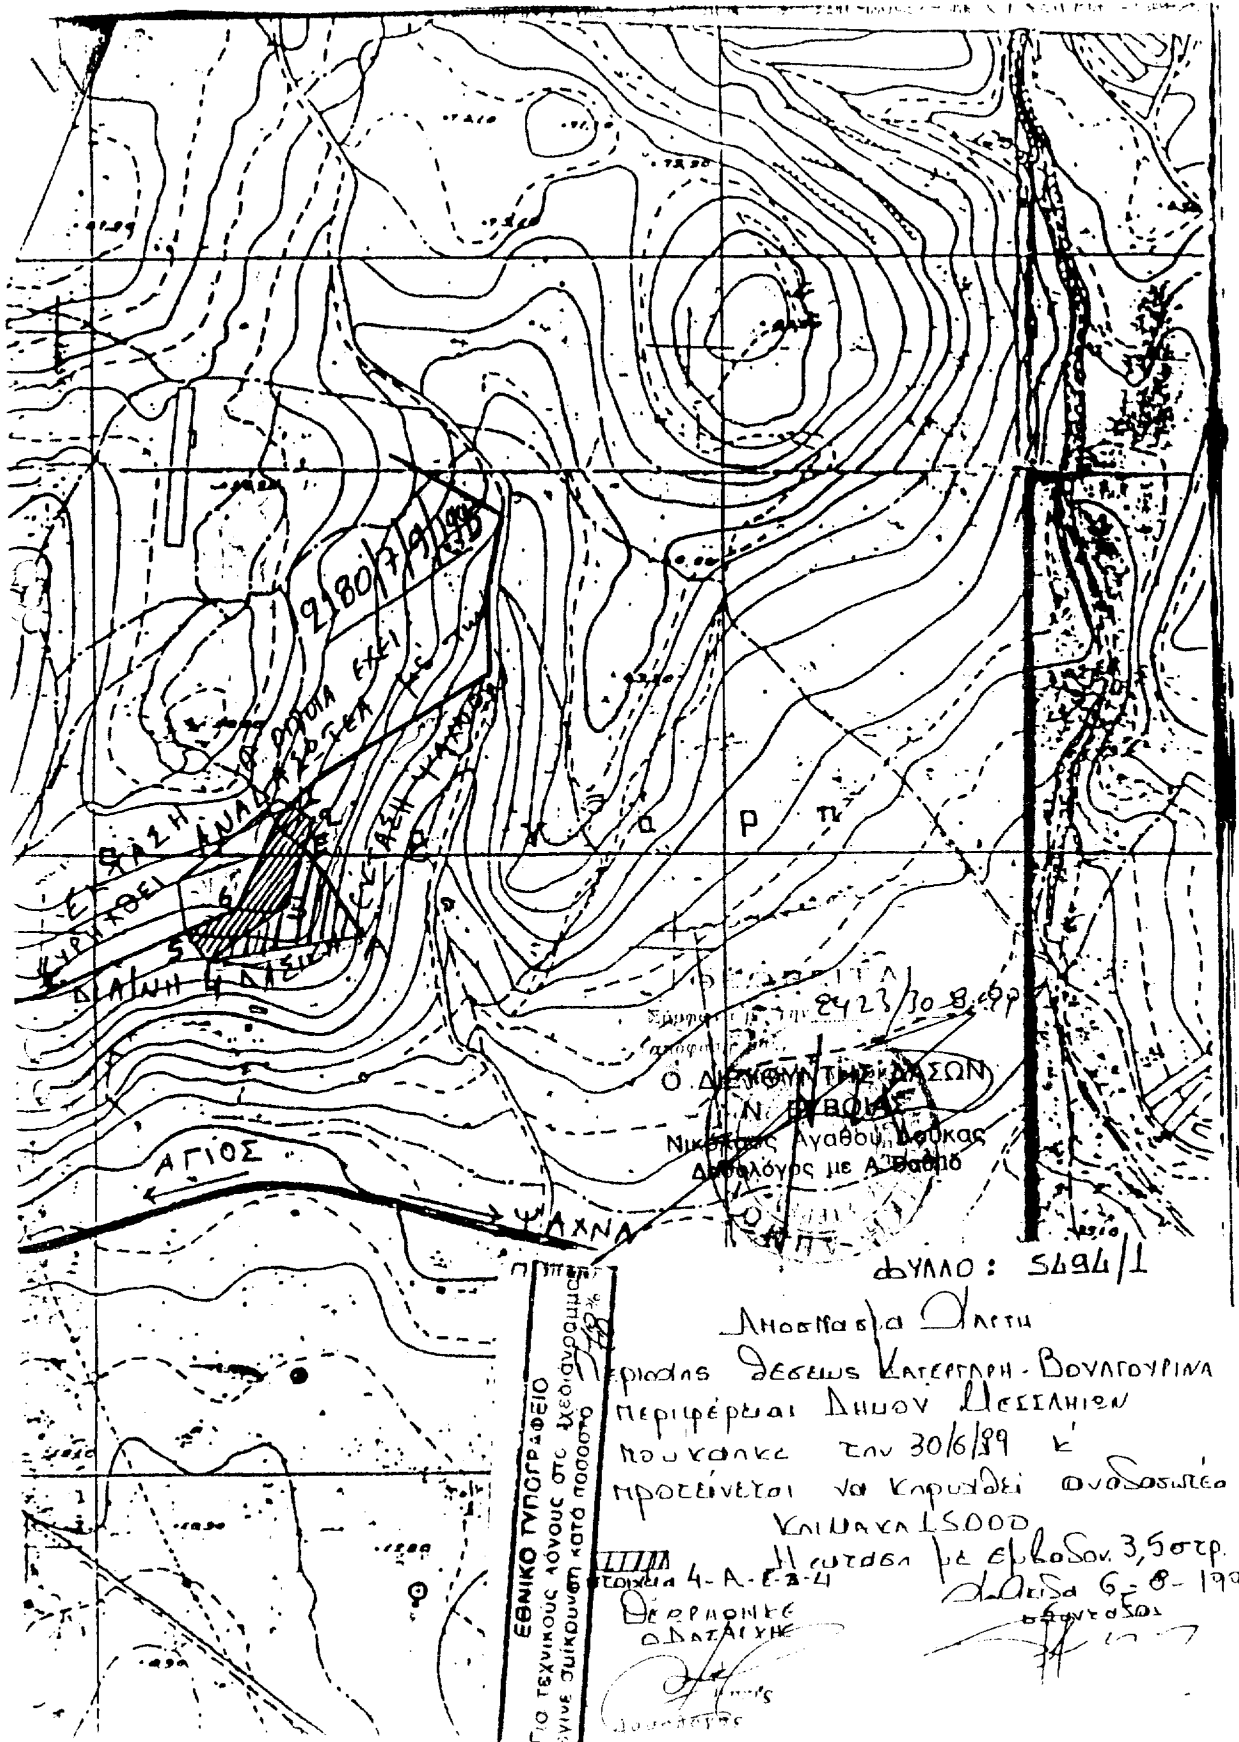
ΑΓΙΟΣ
ΨΑΧΝΑ
Ο ΔΙΕΥΘΥΝΤΗΣ ΔΑΣΩΝ Ν. ΕΥΒΟΙΑΣ
Νικόλαος Αγαθού Βούκας
Δασολόγος με Α' Βαθμό
ΦΥΛΛΟ : 5494/1
Απόσπασμα Χάρτη
Περιοχής θέσεως Κατεργάρη - Βουλγουρινά
περιφέρειας Δήμου Μεσσαπίων
που κάηκε την 30/6/99 κ'
προτείνεται να κηρυχθεί αναδασωτέα
Κλίμακα 1:5000
Στοιχεία 4-Α-Ε-Β-4
Χαλκίδα 6-8-1999
ΕΘΝΙΚΟ ΤΥΠΟΓΡΑΦΕΙΟ
Για τεχνικούς λόγους στο σχεδιάγραμμα έγινε σμίκρυνση κατά ποσοστό

ΑΝΑΚΟΙΝΩΣΕΙΣ

(5)

Ειδοποίηση γενομένης παρακατάθεσης λόγω προσωρινής αποζημίωσης στο Νομό Καβάλας.

Με το υπ' αριθ. 4851/9.9.99 γραμμάτιο συστάσεως παρακαταθήκης κατατέθηκε από τους: α) Λυμπερίδη Βασίλειο του Λυμπέρη και β) Τσολάκη Δήμητρα το γένος Λυμπερίδη Χαρίτου στο Ταμείο Παρακαταθηκών και Δανείων (Γραφείο Ελευθ/πολεως Ν. Καβάλας) το ποσόν των εκατόν είκοσι έξη χιλιάδων επτακοσίων (126.700) δρχ ως προσωρινή αποζημίωση σύμφωνα με την υπ' αριθ. 1/99 απόφαση Μον. Πρωτ. Καβάλας δια τμήμα οικοπέδου (25,34) τ.μ., το οποίο φαίνεται ότι ανήκει στους: 1)Πασχάλη Κων/νο, Βαλτατζή Γεώργιο, Πασχάλη Ευθυμία, Φλάσκου Βασιλεία, Φλάσκου Σοφία, Φλάσκου Κική, Φλάσκου Ελένη, Φλάσκου Νικόλαο, Φλάσκου Χριστόδουλο, Φλάσκου Ιωάννη, Φλάσκου Ρουλά, Φλάσκου Δήμητρα και Φλάσκου Γεώργιο.

(Αριθ. διπλ. ΔΟΥ Ελευθ/πολης 9292941/99)

Ελευθερούπολη, 12 Σεπτεμβρίου 1999

Η πληρεξουσία Δικηγόρος
ΣΤΡΑΤΟΝΙΚΗ ΓΕΩΡΓΙΑΔΟΥ

ΑΠΟ ΤΟ ΕΘΝΙΚΟ ΤΥΠΟΓΡΑΦΕΙΟ